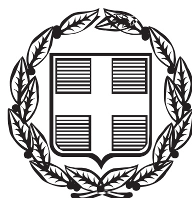


ΕΦΗΜΕΡΙΣ ΤΗΣ ΚΥΒΕΡΝΗΣΕΩΣ

ΤΗΣ ΕΛΛΗΝΙΚΗΣ ΔΗΜΟΚΡΑΤΙΑΣ

ΤΕΥΧΟΣ ΑΝΑΓΚΑΣΤΙΚΩΝ ΑΠΑΛΛΟΤΡΙΩΣΕΩΝ ΚΑΙ ΠΟΛΕΟΔΟΜΙΚΩΝ ΘΕΜΑΤΩΝ **Αρ. Φύλλου 205**

26 Ιουνίου 2014

ΠΕΡΙΕΧΟΜΕΝΑ

ΑΠΟΦΑΣΕΙΣ

Τροποποίηση της υπ’ αριθμ. Φ39/οικ.476/2013 απόφασης του Γενικού Γραμματέα Αποκεντρωμένης Διοίκησης Αττικής ως προς το συνημμένο τοπογραφικό διάγραμμα κλ. 1/200. ... 1

Άρση απαλλοτρίωσης στις ιδιοκτησίες Αποστολόπουλου Κων/νου, Καραγιάννη Ευαγγέλου, Μανωλεσάκη Νικόλαου, Μανωλεσάκη Παναγιώτη, Γιαννάκου Ελευθέριου, Γιαννάκου Ιωάννας - Μαρίας και Χριστίνας χήρας Ιωάννου Γιαννάκου που βρίσκονται στο Ο.Τ. 82 του εγκεκριμένου ρυμοτομικού σχεδίου της Δημοτικής Ενότητας Γλυκών Νερών του Δήμου Παιανίας, σε συμμόρφωση των υπ’ αριθμ. 6478/05 και 10405/08 αποφάσεων του Διοικητικού Πρωτοδικείου Αθήνας και τροποποίηση του σχεδίου στη συγκεκριμένη θέση. ... 2

ΑΠΟΦΑΣΕΙΣ

Αριθμ. Φ39/2171/14 (1)

Τροποποίηση της υπ’ αριθμ. Φ39/οικ.476/2013 απόφασης του Γενικού Γραμματέα Αποκεντρωμένης Διοίκησης Αττικής ως προς το συνημμένο τοπογραφικό διάγραμμα κλ. 1/200.

Ο ΓΕΝΙΚΟΣ ΓΡΑΜΜΑΤΕΑΣ
ΑΠΟΚΕΝΤΡΩΜΕΝΗΣ ΔΙΟΙΚΗΣΗΣ ΑΤΤΙΚΗΣ

Έχοντας υπόψη:

Την υπ’ αριθμ. Φ39/οικ.476/13/05.02.2013 απόφαση Γενικού Γραμματέα Αποκεντρωμένης Διοίκησης Αττικής με θέμα: «Τροποποίηση ρυμοτομικού σχεδίου στα Ο.Τ.40-44 της Δημοτικής Ενότητας Αυλώνα του Δήμου Ωρωπού», αποφασίζουμε:

Την τροποποίηση της υπ’ αριθμ. Φ39/οικ.476/2013/05.0213 απόφασης Γενικού Γραμματέα Αποκεντρωμένης Διοίκησης Αττικής με θέμα: «Τροποποίηση ρυμοτομικού σχεδίου στα Ο.Τ.40-44 της Δημοτικής Ενότητας Αυλώνα του Δήμου Ωρωπού» ως προς το συνημμένο τοπογραφικό διάγραμμα κλ. 1/200 σύμφωνα με λεκτικό της παραπάνω απόφασης.

Κατά τα λοιπά ισχύει το λεκτικό της υπ’ αριθμ. Φ39/οικ.476/2013/05.0213 απόφασης Γενικού Γραμματέα Αποκεντρωμένης Διοίκησης Αττικής.

Η απόφαση αυτή να δημοσιευθεί στην Εφημερίδα της Κυβερνήσεως.

Λαμία, 4 Ιουνίου 2014

Ο Γενικός Γραμματέας Αποκεντρωμένης Διοίκησης
ΕΜΜΑΝΟΥΗΛ ΑΓΓΕΛΑΚΑΣ

Β
Π. Ε. Ο. ΑΘΗΝΩΝ - ΧΑΛΚΙΔΑΣ
Τ.Ε. 359/67
Ρ - Η = 20,45 m
ΗΣ=12.91
ΟΔΟΣ ΑΘ. Γ. ΚΟΥΡΤΕΣΗ
Μ - Σ = 14,99 m
Π - Θ = 18,81 m
Θ - Μ = 8,0
Ο - Ι = 15,86 m
Ι - Ν = 10,00 m
Κ - Ι = 10,58 m
Ο - Γ = 1,06 m
Ξ - Κ = 6,00 m
Α - Γ = 22,50 m (Τ.Ε. 181/75)
Δ - Ε = 29,40 m (Τ.Ε. 181/75)
ΠΡΟΤΕΙΝΟΜΕΝΗ ΟΔΟΣ πλ.10.00 μ
ΥΦΙΣΤΑΜΕΝΗ ΟΔΟΣ
ΟΔΟΣ Κ. ΒΑΡΝΑΛΗ
ΔΙΑΝΟΙΓΜΕΝΗ ΑΣΦΑΛΤΟΣΤΡΩΜΕΝΗ ΟΔΟΣ
Τ.Ε. 799/66
ΔΙΑΝΟΙΓΜΕΝΗ ΑΣΦΑΛΤΟΣΤΡΩΜΕΝΗ ΟΔΟΣ
Ρ.Γ. = Ο.Γ. ΣΥΜΦΩΝΑ ΜΕ ΤΟ ΕΓΚΕΚΡΙΜΕΝΟ ΡΥΜΟΤΟΜΙΚΟ ΣΧΕΔΙΟ
ΑΔΙΑΝΟΙΚΤΗ ΟΔΟΣ
Ο.Τ. 44
Ο.Τ. 40
Ο.Τ. 43
ΟΔΟΣ Γ. ΝΙΣΚΑ
ΤΡΟΠΟΠΟΙΗΣΗ ΤΟΥ ΕΓΚΕΚΡ. ΡΥΜ. ΣΧΕΔΙΟΥ (Φ.Ε.Κ. 764 Δ΄/96)
Σ3 Σ4 Σ5 Σ6 Σ7 Σ51
2/Π 1/Λ 1/Ε 3/Κ 1/Κ 1/Π


1) Συνοδεύει την αρχική απόφαση 102/2007 Δημοτικού Συμβουλίου του πρώην Δ. Αυλώνας καθώς την θετική ομόφωνη γνωμοδότηση με την υπ' αριθ. Φ24/2890/2012. (πρακτικό 2/17-7-12 του (ΣΥΠΟ-ΘΑ) Π.Ε. Αν. Αττικής.

2) Το παρόν είναι ακριβές αντίγραφο του αναφερθέντος σχεδίου που έγινε στις 12-9-2012 σε εφαρμογή της θετικής ομόφωνης γνωμοδότησης (πρακτικό 2-7-12) με την υπ' αριθμόν Φ 24/2890/2012 του (ΣΥΠΟΘΑ) Π.Ε. Αν. Αττικής.-

15/5/2014

Καρίνος Ζώης
Πολιτικός Μηχανικός



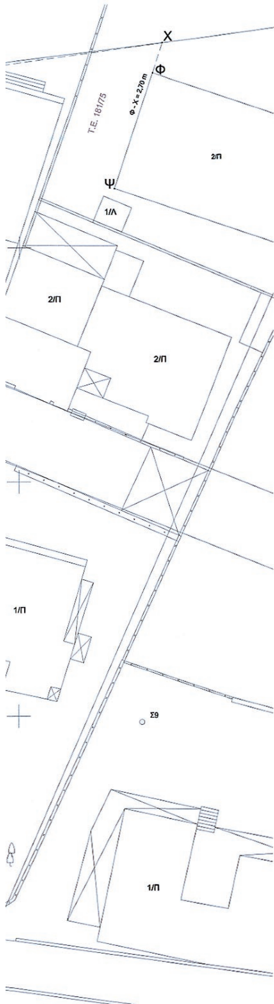

ΣΥΝΤΕΤΑΓΜΕΝΕΣ ΚΟΡΥΦΩΝ ΟΙΚΟΔΟΜΙΚΩΝ ΓΡΑΜΜΩΝ

α/α	Χ	Υ
Α'	473480.796	4233030.694
Β'	473473.146	4233037.890
Γ'	473458.096	4233047.350
Δ'	473462.346	4233058.978
Ε'	473477.537	4233055.829
Ζ'	473486.988	4233081.820
Η'	473486.916	4233093.267
Ζ	473468.510	4233089.509
Σ	473501.315	4233095.730
Μ	473497.419	4233081.255
Ν	473495.365	4233075.610
Λ'	473482.457	4233040.108

——— ΡΥΜΟΤΟΜΙΚΕΣ ΓΡΑΜΜΕΣ ΕΓΚΕΚΡΙΜΕΝΟΥ ΡΥΜΟΤΟΜΙΚΟΥ ΣΧΕΔΙΟΥ

– – – – ΚΑΤΑΡΓΟΥΜΕΝΕΣ ΡΥΜΟΤΟΜΙΚΕΣ ΓΡΑΜΜΕΣ

——— ΠΡΟΤΕΙΝΟΜΕΝΕΣ ΡΥΜΟΤΟΜΙΚΕΣ ΓΡΑΜΜΕΣ

ΚΤΗΜΑΤΟΛΟΓΙΚΟΣ ΠΙΝΑΚΑΣ

(01) ΚΟΥΡΟΥΣΗ ΙΩΑΝΝΑ ΤΟ ΓΕΝΟΣ ΔΗΜΗΤΡΙΟΥ ΚΑΙ ΦΩΤΕΙΝΗΣ ΚΟΥΡΤΕΣΗ
(02) ΝΑΝΟΣ ΚΩΝΣΤΑΝΤΙΝΟΣ ΤΟΥ ΣΠΥΡΙΔΩΝΑ
(03) ΚΩΝΣΤΑΝΤΙΝΟΥ ΓΕΩΡΓΙΑ 33%
ΚΩΝΣΤΑΝΤΙΝΟΥ ΣΤΑΥΡΟΥΛΑ ΤΟΥ ΕΥΘΥΜΙΟΥ 33%
ΚΩΝΣΤΑΝΤΙΝΟΥ ΕΛΕΝΗ 33%
(04) ΛΙΑΤΗΣ ΚΩΝΣΤΑΝΤΙΝΟΣ ΤΟΥ ΙΩΣΗΦ
(05) ΝΑΝΟΣ ΙΩΑΝΝΗΣ ΤΟΥ ΚΩΝΣΤΑΝΤΙΝΟΥ
(06) ΧΡΙΣΤΟΦΟΡΟΥ ΓΕΩΡΓΙΟΣ ΤΟΥ ΔΗΜΗΤΡΙΟΥ ΚΑΙ ΤΗΣ ΓΑΡΥΦΑΛΛΙΑΣ
(07) ΝΑΝΟΣ ΣΤΕΡΓΙΟΣ ΤΟΥ ΧΑΡΑΛΑΜΠΟΥ ΚΑΙ ΤΗΣ ΕΛΕΝΗΣ
(08) ΝΑΝΟΣ ΙΩΑΝΝΗΣ ΤΟΥ ΧΑΡΑΛΑΜΠΟΥ ΚΑΙ ΤΗΣ ΕΛΕΝΗΣ

ΟΡΟΙ ΔΟΜΗΣΗΣ ΔΗΜΟΥ ΩΡΩΠΟΥ Δ.Δ. ΑΥΛΩΝΑ

Π.Δ. 22.08.1949 Φ.Ε.Κ. 201 Α'/1949
Γ.Ο.Κ. 73
Ε = 300,00 m², Π = 14,00 m
κατά παρέκκλιση προ Γ.Ο.Κ. 73
Ε = 300,00 m², Π = 10,00 m
κατά παρέκκλιση προ 08.09.1949
Ε = 150,00 m², Π = 8,00 m
Κάλυψη : ως Γ.Ο.Κ. 85
Σύστημα : ως Γ.Ο.Κ. 85 (πρώην πτέρυγες)
Ύψος : ως Γ.Ο.Κ. 85 (πρώην 8,50 m)
Όροφοι : ως Γ.Ο.Κ. 85 (πρώην 2)
Σ.Δ. : 0,80
Για τα προ του 1949, κάτω των 150,00 m², Σ.Δ. : 1,20

Το σημείο Γ, ορίζεται στην επέκταση της πλευράς ΤΑ του κτιρίου της ιδιοκτησίας (08) του Ο.Τ. 40, σε απόσταση ΑΓ = 22,50 m και το σημείο Ε, ορίζεται στην επέκταση της πλευράς ΥΔ του κτιρίου της ιδιοκτησίας (08) του Ο.Τ. 40, σε απόσταση ΔΕ - 29,40 m (Τ.Ε. 181/75).

Το σημείο Κ, βρίσκεται στην παράλληλη της ΓΕ, σε απόσταση 6,00 m, ενώ το σημείο Ξ, που είναι η προβολή του Κ στη ΓΕ, βρίσκεται επί της ΓΕ σε απόσταση 2,76 m από το σημείο Γ.

Το σημείο Ι, απέχει από το Κ απόσταση ΚΙ = 10,58 m, ενώ η προβολή Ο του Ι στη ΓΕ, απέχει από το Γ, απόσταση ΟΓ = 1,06 m. Η απόσταση του Ι από το Ο είναι ΟΙ = 15,86 m. Η απόσταση του Ι από τη γωνία Ν του μανδρότοιχου της ιδιοκτησίας (03) του Ο.Τ. 43, είναι ΙΝ = 10,00 m.

Το σημείο Θ, βρίσκεται στην παράλληλη της ΙΝ σε απόσταση 6,00 m, ενώ το σημείο Π, που είναι η προβολή του Θ στη ΓΕ, βρίσκεται επί της ΓΕ σε απόσταση ΠΓ = 6,29 m. Η απόσταση του Θ από το Π είναι ΠΘ = 18,81 m.

Το σημείο Ζ, βρίσκεται επί της ΓΕ, σε απόσταση ΓΖ = 13,74 m.

Το σημείο Η βρίσκεται σε απόσταση 8,72 m από το σημείο Θ, ενώ το σημείο Ρ, που είναι η προβολή του Η στη ΓΕ, βρίσκεται επί της ΓΕ, σε απόσταση ΓΡ = 14,80 m. Η απόσταση του Ρ από το Η, είναι ΡΗ = 20,45 m.

Το σημείο Μ, βρίσκεται στην παράλληλη της ΙΝ σε απόσταση 6,00 m και απέχει από το Θ απόσταση ΘΜ - 9,91 m.

Το σημείο Σ, βρίσκεται στην τομή της ευθείας ΡΗ με τον μανδρότοιχο της ιδιοκτησίας (01) του Ο.Τ. 44. Η απόσταση από το σημείο Η, είναι ΗΣ = 12,91 m και από το σημείο Μ, είναι ΜΣ = 14,99 m.



ΑΠΟΣΠΑΣΜΑ ΕΓΚΕΚΡΙΜΕΝΟΥ ΡΥΜΟΤΟΜΙΚΟΥ ΣΧΕΔΙΟΥ
ΚΛΙΜΑΚΑΣ 1:2000

ΕΛΛΗΝΙΚΗ ΔΗΜΟΚΡΑΤΙΑ
ΝΟΜΟΣ ΑΝΑΤΟΛΙΚΗΣ ΑΤΤΙΚΗΣ
ΔΗΜΟΣ ΑΥΛΩΝΑ

ΤΟΠΟΓΡΑΦΙΚΑ ΔΙΑΓΡΑΜΜΑΤΑ ΓΙΑ ΤΡΟΠΟΠΟΙΗΣΕΙΣ ΤΟΥ ΡΥΜ.ΣΧΕΔΙΟΥ

ΤΟΠΟΓΡΑΦΙΚΗ ΑΠΟΤΥΠΩΣΗ Ο.Τ. 40 & 44

Συνοδεύει την υπ' αρ. Φ39/2171/14/09.06.2014 Απόφαση του ΓΕΝ. ΓΡΑΜΜΑΤΕΑ Α.Δ.Α.
Ο ΠΡΟΪΣΤΑΜΕΝΟΣ Δ/ΝΣΗΣ ΠΕΧΩΣ
Αθήνα, 16 ... 2014
ΠΑΝΑΓΙΩΤΗΣ ... ΑΣ ΠΟΛΙΤΙΚΟΣ ΜΗΧΑΝΙΚΟΣ

Ο ΤΜΗΜΑΤΑΡΧΗΣ
Ο Εισηγητής
Η Προϊσταμένη Σπ. Λιάγκας
Αρχ. Μηχανικός Αρχ. Μηχανικός

ΚΛΙΜΑΚΑ:
1 : 200

ΤΟΠΟΓΡΑΦΙΚΟ & ΚΤΗΜΑΤΟΓΡΑΦΙΚΟ ΔΙΑΓΡΑΜΜΑ

ΓΕΩΡΓΙΟΣ ΙΩΑΝ. ΓΚΙΩΝΗΣ
ΔΙΠΛΩΜ. ΑΓΡ. ΤΟΠΟΓΡΑΦΟΣ ΜΗΧΑΝΙΚΟΣ Α.Π.Θ.
ΜΕΛΟΣ Τ.Ε.Ε. ΑΡΙΘΜΟΣ ΜΗΤΡΩΟΥ 42640
Β. ΗΠΕΙΡΟΥ 129 16562 ΓΛΥΦΑΔΑ
ΑΦΜ: 041431676 - ΔΟΥ: ΓΛΥΦΑΔΑΣ
ΤΗΛ. 210 9603091

ΜΕΛΕΤΗΤΗΣ:
ΓΙΩΡΓΟΣ ΓΚΙΩΝΗΣ ΤΟΠΟΓΡΑΦΟΣ ΜΗΧΑΝΙΚΟΣ
Πιάνας 7α, Περιστέρι ΤΚ 12132
τηλ & fax: 210-5786949

ΑΡ.ΣΧΕΔΙΟΥ

ΗΜΕΡΟΜΗΝΙΑ
ΜΑΙΟΣ 2014

ΔΗΜΟΣ ΑΥΛΩΝΑ ΤΕΧΝΙΚΗ ΥΠΗΡΕΣΙΑ	ΕΠΙΒΛΕΨΗ	Ο ΕΠΙΒΛΕΠΩΝ ΜΗΧΑΝΙΚΟΣ		
	ΕΛΕΓΧΟΣ	Ο ΠΡΟΙΣΤΑΜΕΝΟΣ		
	ΘΕΩΡΗΣΗ	Ο ΔΙΕΥΘΥΝΤΗΣ		
	ΕΓΚΡΙΣΗ	ΕΓΚΡΙΤΙΚΗ ΑΠΟΦΑΣΗ		

Αριθμ. 47959/14 (2)

Άρση απαλλοτρίωσης στις ιδιοκτησίες Αποστολόπουλου Κων/νου, Καραγιάννη Ευαγγέλου, Μανωλεσάκη Νικόλαου, Μανωλεσάκη Παναγιώτη, Γιαννάκου Ελευθέριου, Γιαννάκου Ιωάννας - Μαρίας και Χριστίνας χήρας Ιωάννου Γιαννάκου που βρίσκονται στο Ο.Τ. 82 του εγκεκριμένου ρυμοτομικού σχεδίου της Δημοτικής Ενότητας Γλυκών Νερών του Δήμου Παιανίας, σε συμμόρφωση των υπ' αριθμ. 6478/05 και 10405/08 αποφάσεων του Διοικητικού Πρωτοδικείου Αθήνας και τροποποίηση του σχεδίου στη συγκεκριμένη θέση.

Ο ΕΝΤΕΤΑΛΜΕΝΟΣ
ΠΕΡΙΦΕΡΕΙΑΚΟΣ ΣΥΜΒΟΥΛΟΣ ΑΤΤΙΚΗΣ

Έχοντας υπόψη:

1. Τις διατάξεις του Ν. 3852/2010 (ΦΕΚ 87 Α΄/10) για τη «Νέα Αρχιτεκτονική της Αυτοδιοίκησης και της Αποκεντρωμένης Διοίκησης - Πρόγραμμα Καλλικράτης», άρθρο 186 παρ. στ.

2. Τις διατάξεις του Π.Δ. 145/10 (ΦΕΚ 238 Α΄/10) για τον «Οργανισμό Περιφέρειας Αττικής», όπως τροποποιήθηκε με την 44403/11 (ΦΕΚ 2494Β/4-11-2011) απόφαση Υπουργού Εσωτερικών και ισχύει.

3. Τις διατάξεις του Ν. 3979/16-6-11 (ΦΕΚ 138 Α΄/11) «Για την ηλεκτρονική διακυβέρνηση» και λοιπές διατάξεις, άρθρο 44.

4. Την υπ' αριθμ. 15351/3-2-2012 απόφαση Περιφερειάρχη Αττικής (ΦΕΚ 703 Β΄/12-3-2012), για μεταβίβαση αρμοδιοτήτων της Δ/νσης Χωρικού Σχεδιασμού στον Περιφερειακό Σύμβουλο Καλλικράτη Μανιάτη και παροχή εξουσιοδότησης υπογραφής «Με εντολή Περιφερειάρχη» στον Προϊστάμενο Δ/νσης Χωρικού Σχεδιασμού.

5. Τις διατάξεις του από 17-7-23 Ν.Δ/τος και ειδικότερα τα άρθρα 1, 3, 7, 9 και 70, όπως ισχύουν σήμερα.

6. Τις διατάξεις του Ν. 1577/85 (ΦΕΚ 240 Α΄) και ειδικότερα του άρθρου 34.

7. Τις διατάξεις του Κώδικα Βασικής Πολεοδομικής Νομοθεσίας (ΦΕΚ 580 Δ/27-7-99) και ειδικότερα τα άρθρα 152, 154 και 160.

8. Τις διατάξεις του άρθρου 29 του Ν. 2831/2000 (ΦΕΚ 140Α΄/00), όπως αντικαταστάθηκαν από το άρθρο 10 του Ν. 3044/26-8-02 (ΦΕΚ 197 Α΄/2002).

9. Τις διατάξεις του Ν. 2882/2001 (ΦΕΚ 17 Α΄/01) «Κώδικας Αναγκαστικών Απαλλοτριώσεων» και του Ν. 2985/2002 (ΦΕΚ 18 Α΄/2002).

10. Τις διατάξεις του άρθρου 29 Α του Ν. 1558/85, όπως προστέθηκε με το άρθρο 27 του Ν. 2801/92 (ΦΕΚ 154 Α΄/1992), που αναφέρονται και στις διατάξεις του αρ. 90 του Κώδικα Νομοθεσίας για την Κυβέρνηση και τα Κυβερνητικά όργανα που κυρώθηκε με το Π.Δ. 63/2005 (ΦΕΚ 98 Α΄/2005).

11. Τις διατάξεις των Ν. 3937/11 (ΦΕΚ 60Α΄/31-3-2011) άρθρα 30 και 34 και Ν. 4030/2011 (ΦΕΚ 294 Α/25-10-2011) άρθρο 45, σχετικά με την συγκρότηση των ΣΥ.ΠΟ.Θ.Α. και την απρόσκοπτη λειτουργία των ΣΧΟΠ μέχρι συστάσεως των ΣΥ.ΠΟ.Θ.Α.

12. Τις διατάξεις του Ν. 4067/9-4-2012 (ΦΕΚ 79 Α΄/12) για το «Νέο Οικοδομικό Κανονισμό», άρθρα 31 παρ. 2. και 32.

13. Την υπ' αριθμ. πρωτ. οικ. 11779/11205/19-3-2012 απόφαση Γενικού Γραμματέα Αποκεντρωμένης Διοίκησης Αττικής για τη συγκρότηση των ΣΥ.ΠΟ.Θ.Α., όπως τροποποιήθηκε και ισχύει, σε εφαρμογή του άρθρου 30 του Ν. 4030/2001.

14. Τις διατάξεις του Ν. 3469/28-6-2006 (ΦΕΚ 131 Α΄/28-6-2006) «Εθνικό Τυπογραφείο, Εφημερίδα της Κυβερνήσεως και λοιπές διατάξεις» και ειδικότερα τα άρθρα 5, 6 και 7 (παρ. 5β).

15. Την υπ' αριθμ. 256312/2257/14-09-1973 απόφαση Νομάρχη (ΦΕΚ 255Δ/28-9-1973), με την οποία εντάχθηκε στο σχέδιο η περιοχή του Δήμου Γλυκών Νερών, έτσι όπως στη συνέχεια αναθεωρήθηκε αυτό, με την υπ' αριθμ. 18091/3037/29-10-2003 απόφαση Νομάρχη (ΦΕΚ 1200Δ/12-11-2003), έτσι όπως τροποποιήθηκε και ισχύει μέχρι σήμερα.

16. Την υπ' αριθμ. 10405/08 απόφαση του 28ου Τριμελούς Πρωτοδικείου Αθήνας, με την οποία ακυρώθηκε η ρητή άρνηση της Διοίκησης να άρει την ρυμοτομική απαλλοτρίωση, που είχε επιβληθεί με την υπ' αριθμ. 256312/2257/14-9-73 απόφαση Νομάρχη Αν. Αττικής, για τις ιδιοκτησίες Ελευθέριου Γιαννάκου, Ιωάννας - Μαρίας Γιαννάκου και Χριστίνας Ιωάννη Γιαννάκου, που βρίσκονται στο Ο.Τ. 82 του εγκεκριμένου ρυμοτομικού σχεδίου, του τότε Δήμου Γλ. Νερών, αιτούμενος ταυτόχρονα την προώθηση της διαδικασίας της άρσης απαλλοτρίωσης.

17. Τις υπ' αριθμ. 6748/2005 και 10405/08 αποφάσεις του Διοικητικού Πρωτοδικείου Αθηνών.

18. Την υπ' αριθμ. πρωτ. 68885/2011/19-11-2012 εισήγηση της Δ/νσης Χωρικού Σχεδιασμού, προς το Συμβούλιο Πολεοδομικών Θεμάτων και Αμφισβητήσεων (ΣΥ.ΠΟ.ΘΑ) Περιφερειακής Ενότητας Αν. Αττικής.

19. Την από 15-5-2013 γνωμοδότηση του ΣΥ.ΠΟ.Θ.Α. Περιφερειακής Ενότητας Αν. Αττικής (συν. 3η - θέμα 5ο).

20. Το υπ' αριθμ. πρωτ. 108005/23-7-2013 έγγραφο της Δ/νσης Χωρικού Σχεδιασμού, προς το Δήμο Παιανίας.

21. Το υπ' αριθμ. πρωτ. 2291/12-2-2014 έγγραφο του Δήμου Παιανίας, προς τη Δ/νση Χωρικού Σχεδιασμού

22. Το υπ' αριθμ. πρωτ. 818/18-2-2014 διαβιβαστικό έγγραφο του Δήμου Παλλήνης, προς τη Δ/νση Χωρικού Σχεδιασμού.

23. Την υπ' αριθμ. 136/2013 κατά πλειοψηφία απόφαση του Δημοτικού Συμβουλίου του Δήμου Παιανίας, υπέρ της τροποποίησης του εγκεκριμένου ρυμοτομικού σχεδίου, σύμφωνα με την εισήγηση.

24. Τα νόμιμα δικαιολογητικά που περιέχονται στο φάκελο τροποποίησης σχεδίου.

Και επειδή:

Α. Το Διοικητικό Πρωτοδικείο Αθήνας, με τις υπ' αριθμ. 6478/05 και 10405/08 αποφάσεις του, βεβαίωσε/την άρση της απαλλοτρίωσης στα ακίνητα των αιτούντων, στο Ο.Τ. 82 του εγκεκριμένου ρυμοτομικού σχεδίου της Δημοτικής Ενότητας Γλυκών Νερών του Δήμου Παιανίας.

Β. Ο τότε Δήμος Γλυκών Νερών με την υπ' αριθμ. 57/09 ομόφωνη απόφαση Δ.Σ. τεκμηρίωσε την πολεοδομική αναγκαιότητα διατήρησης της απαλλοτρίωσης και ενέκρινε την ανταλλαγή οικοπέδων, πλην όμως οι ιδιοκτήτες με τις από 2-2-2010 υπεύθυνες δηλώσεις τους δεν αποδέχθηκαν την προτεινόμενη ανταλλαγή και ο Δήμος ουδέποτε ενέγραψε στον προϋπολογισμό του την προσήκουσα αποζημίωση.

Γ. Με την υπ' αριθμ. πρωτ. 68885/2011/19-11-2012 εισήγησή της, η Δ/νση Χωρικού Σχεδιασμού εισηγήθηκε προς το ΣΥ.ΠΟ.Θ.Α. Π.Ε. Αν. Αττικής, την άρση της απαλλοτρίωσης για τις ιδιοκτησίες Αποστολόπουλου Κων/νου, Καραγιάννη Ευαγγέλου, Μανωλεσάκη Νικό-

λαου, Μανωλεσάκη Παναγιώτη, Γιαννάκου Ελευθέριου, Γιαννάκου Ιωάννας - Μαρίας και Χριστίνας χήρας Ιωάννου Γιαννάκου, στο Ο.Τ. 82, του εγκεκριμένου ρυμοτομικού σχεδίου της Δημοτικής Ενότητας Γλυκών Νερών του Δήμου Παιανίας, σε συμμόρφωση στις υπ' αριθμ. 6478/05 και 10405/08 αποφάσεις του Διοικητικού Πρωτοδικείου Αθήνας και την τροποποίηση του εγκεκριμένου ρυμοτομικού σχεδίου στην εν λόγω θέση. Η οφειλόμενη εισφορά σε γη των ιδιοκτησιών κρατείται στα τμήματα (Τ3, 1,2 15,16,Τ7,Τ6,Τ5,Τ4,Τ3), (Τ9,17,18,Τ10,Τ9) και (19,20,Τ3,19) εμβαδού 1033,31 τ.μ., 119,90 τ.μ. και 119,78 τ.μ., ενώ το σύνολο της ρυμοτομούμενης με την τροποποίηση έκταση των ιδιοκτησιών είναι μεγαλύτερη της συνολικά αναλογούσας εισφοράς σε γη και ταυτίζεται με την έκταση των ήδη εγκεκριμένων και διανοιγμένων οδών.

Δ. Με την από 15-5-2013 γνωμοδότησή του, το ΣΥ.ΠΟ.Θ.Α. γνωμοδότησε υπέρ της αιτούμενης άρσης και τροποποίησης σχεδίου στην εν λόγω θέση, σύμφωνα με την πιο πάνω εισήγηση, με την παρατήρηση να επιβληθεί «όριο» με στοιχεία (Τ10, Τ11, Α, Β, Γ), να σχεδιαστεί με μπλε γραμμή και να καταργηθούν οι οικοδομικές γραμμές (Ο.Γ.) ΑΔ και ΔΓ, που είχαν επιβληθεί με την υπ' αριθμ. 18091/3037/29-10-03 απόφαση Νομάρχη (ΦΕΚ 1200Δ/12-11-2003), περί αναθεώρησης του εγκεκριμένου ρυμοτομικού σχεδίου της περιοχής, προκειμένου στη συνέχεια να τακτοποιηθούν, τα οικόπεδα με κ.α. 1509013 και 1509016 και να αποκτήσουν πρόσωπο στην εγκεκριμένη οδό Ηπείρου και υπό τον όρο να τηρηθούν οι προϋποθέσεις δημοσιότητας, όπως ορίζονται στο άρθρο 32 του Ν. 4067/2012(ΦΕΚ 79 Α΄/9-4-2012).

Ε. Με το υπ' αριθμ. 108005/23-7-2013 έγγραφό της, η Δ/νση Χωρικού Σχεδιασμού της Περιφέρειας Αττικής διαβίβασε το φάκελο της υπόθεσης στον οικείο Δήμο, ενημερώνοντας τον σχετικά με την προαναφερόμενη γνωμοδότηση του ΣΥ.ΠΟ.Θ.Α. και το Δημοτικό Συμβούλιο του Δήμου Παιανίας με την υπ' αριθμ. 136/2013 απόφαση κατά πλειοψηφία, ενέκρινε την τροποποίηση του εγκεκριμένου ρυμοτομικού σχεδίου, αφού τηρήθηκε εκ μέρους του η κατά νόμο διαδικασία, σύμφωνα με το από 17-7-23 Ν.Δ/μα, όπως ισχύει σήμερα και δεν υποβλήθηκαν ενστάσεις κατ' αυτής.

ΣΤ. Η παρούσα τροποποίηση είναι εντοπισμένη και τα προαναφερόμενα οικοδομικά τετράγωνα δεν ευρίσκονται επί Βασικού Οδικού Δικτύου, ούτε εντός ζώνης 500 μ από την ακτή και δεν γειτνιάζουν με αρχαιολογική ή προστατευόμενη περιοχή, σύμφωνα με το άρθρο 10 του Ν. 3044/02 (ΦΕΚ 197 Α΄/02) και επομένως η έγκριση της εν λόγω τροποποίησης εμπίπτει στις αρμοδιότητες του Περιφερειάρχη, σύμφωνα με τις σχετικές διατάξεις του Ν. 3852/2010.

Ζ. Με την παραπάνω τροποποίηση δεν προκαλείται δαπάνη σε βάρος του κρατικού ή δημοτικού προϋπολογισμού, αποφασίζουμε:

Α. Την άρση της απαλλοτρίωσης για τις ιδιοκτησίες με κ.α. 1509006, 1509016 και 1509018 Αποστολόπουλου Κων/νου, Καραγιάννη Ευαγγέλου, Μανωλεσάκη Νικόλαου, Μανωλεσάκη Παναγιώτη, Γιαννάκου Ελευθέριου, Γιαννάκου Ιωάννας - Μαρίας και Γιαννάκου Χριστίνας, που βρίσκονται στο Ο.Τ. 82, του εγκεκριμένου ρυμοτομικού σχεδίου της Δημοτικής Ενότητας Γλυκών Νερών του Δήμου Παιανίας, σε συμμόρφωση της Διοίκησης στις υπ' αριθμ. 6478/05 και 10405/08 δικαστικές αποφάσεις και

Β. Την τροποποίηση του εγκεκριμένου Ρυμοτομικού σχεδίου, με:

- Τον αποχαρακτηρισμό από χώρο ΠΑΡΚΟΥ τμήματος, του Ο.Τ. 82 στη θέση των ιδιοκτησιών και τον χαρακτηρισμό του σε οικοδομήσιμο
- Την επιβολή προκηπίων εύρους 4,00 μ. και 3,00 μ.
- Την επιβολή ορίου μπλε γραμμής με στοιχεία (Τ10, Τ11, Α, Β, Γ) προς το υπόλοιπο τμήμα του Ο.Τ. 82 - ΠΑΡΚΟΥ
- Την κατάργηση των οικοδομικών γραμμών (Ο.Γ.), ΑΔ και ΔΓ όπως φαίνεται στο τοπογραφικό διάγραμμα σε κλίμακα 1:500, που συνοδεύει αυτή την απόφαση, αντίγραφο του οποίου σε σμίκρυνση θα δημοσιευτεί στο ΦΕΚ.

Γ. Τον καθορισμό όρων και περιορισμών δόμησης, καθώς και χρήσεων γης, για το οικοδομήσιμο τμήμα του Ο.Τ.76, σύμφωνα με τους ισχύοντες όρους, περιορισμούς δόμησης και χρήσεις γης της υπόλοιπης περιοχής.


Η ισχύς αυτής της απόφασης αρχίζει από την ημερομηνία δημοσίευσής της στην Εφημερίδα της Κυβερνήσεως.

Επιτρέπεται η υποβολή προσφυγής κατά της απόφασης αυτής, στον Γενικό Γραμματέα της Αποκεντρωμένης Διοίκησης Αττικής, μέχρι συστάσεως της Αυτοτελούς εποπτείας ΟΤΑ (Ελεγκτής Νομιμότητας) μόνο για παράβαση του Νόμου, σύμφωνα με τις διατάξεις του άρθρου 227 του Ν. 3852/2010 (ΦΕΚ 87 Α΄/10) και σε προθεσμία δέκα πέντε (15) ημερών, από την δημοσίευσή της στην Εφημερίδα της Κυβερνήσεως.

Η απόφαση αυτή να δημοσιευθεί στην Εφημερίδα της Κυβερνήσεως.


Αθήνα, 5 Ιουνίου 2014

Ο Εντεταλμένος Περιφερειακός Σύμβουλος
ΚΑΛΛΙΚΡΑΤΗΣ ΜΑΝΙΑΤΗΣ

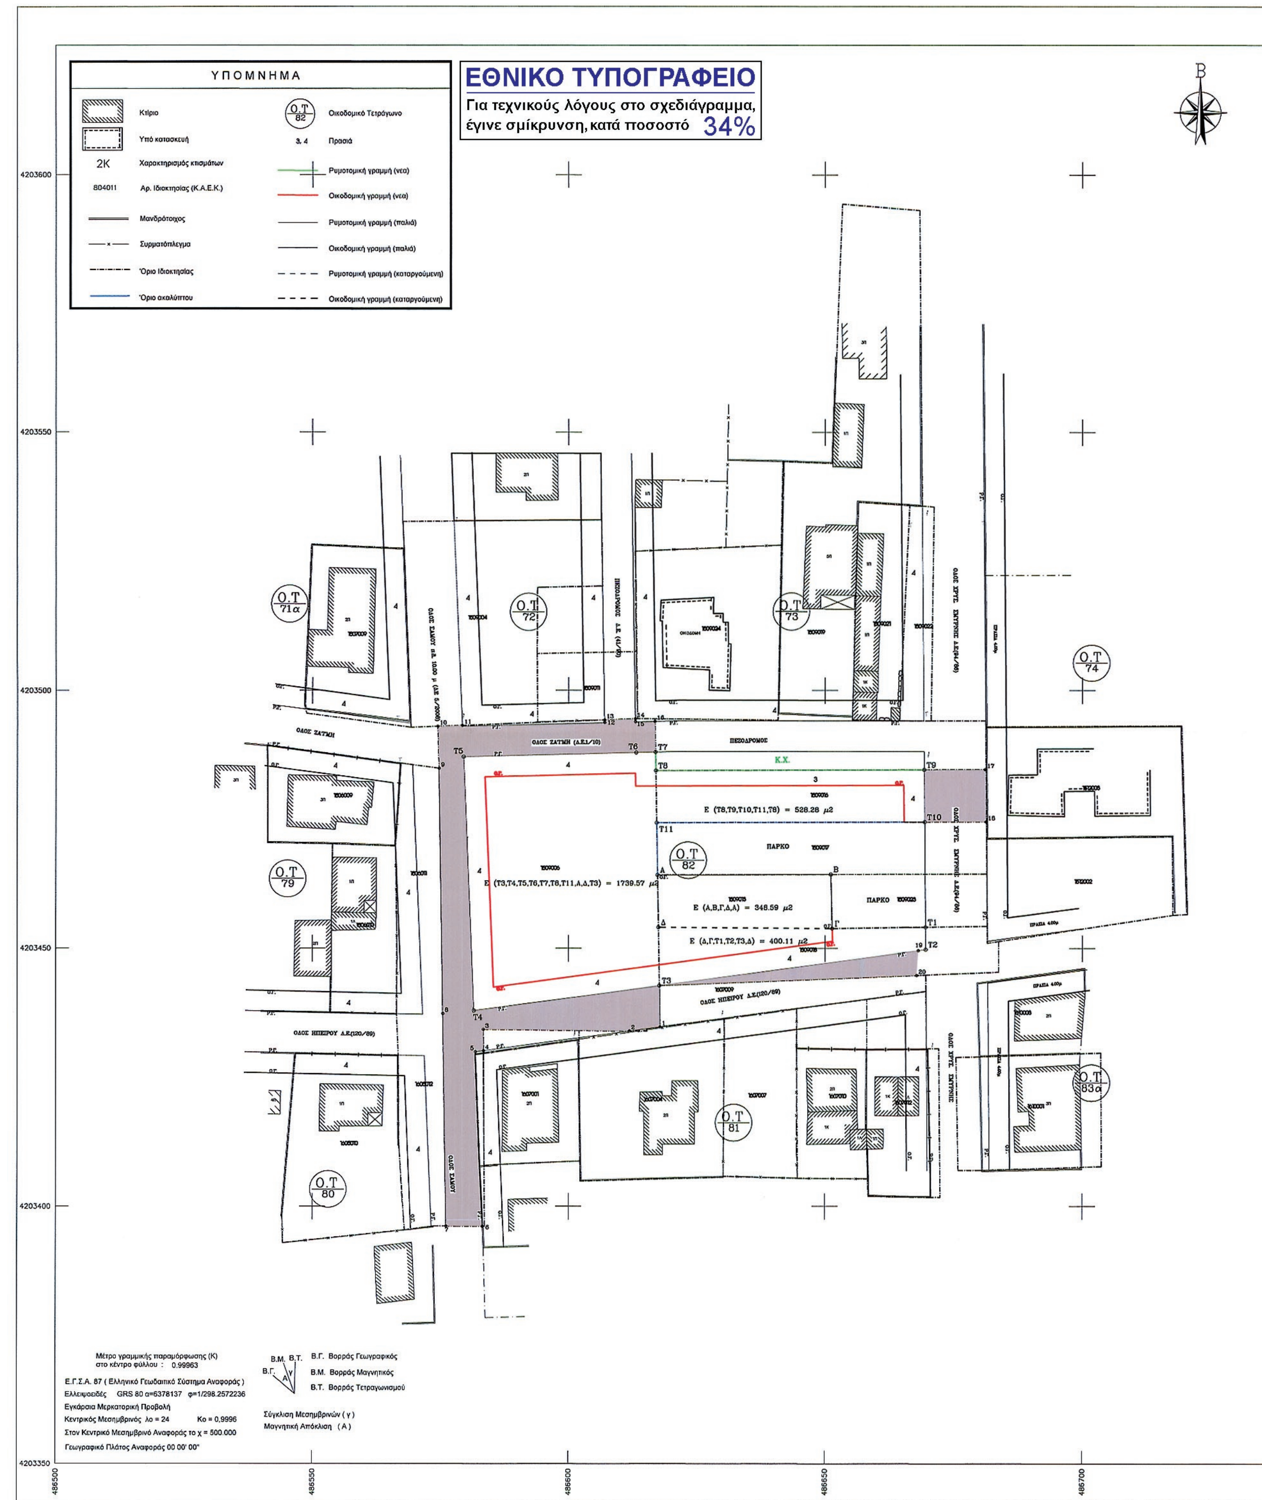
ΥΠΟΜΝΗΜΑ
Κτίριο
Υπό κατασκευή
2K Χαρακτηρισμός κτισμάτων
804011 Αρ. Ιδιοκτησίας (Κ.Α.Ε.Κ.)
Μανδρότοιχος
Συρματόπλεγμα
Όριο Ιδιοκτησίας
Όριο ακαλύπτου
Ο.Τ 82 Οικοδομικό Τετράγωνο
3, 4 Πρασιά
Ρυμοτομική γραμμή (νεα)
Οικοδομική γραμμή (νεα)
Ρυμοτομική γραμμή (παλιά)
Οικοδομική γραμμή (παλιά)
Ρυμοτομική γραμμή (καταργούμενη)
Οικοδομική γραμμή (καταργούμενη)
ΕΘΝΙΚΟ ΤΥΠΟΓΡΑΦΕΙΟ
Για τεχνικούς λόγους στο σχεδιάγραμμα, έγινε σμίκρυνση, κατά ποσοστό 34%
Ο.Τ 71α
Ο.Τ 72
Ο.Τ 73
Ο.Τ 74
Ο.Τ 79
Ο.Τ 80
Ο.Τ 81
Ο.Τ 82
Ο.Τ 83α
ΟΔΟΣ ΖΑΤΜΗ (Δ.Ε.1/10)
ΠΕΖΟΔΡΟΜΟΣ
Κ.Χ.
E (T8,T9,T10,T11,T8) = 528.28 μ2
ΠΑΡΚΟ
E (T3,T4,T5,T6,T7,T8,T11,Α,Δ,T3) = 1739.57 μ2
E (Α,Β,Γ,Δ,Α) = 348.59 μ2
ΠΑΡΚΟ
E (Δ,Γ,T1,T2,T3,Δ) = 400.11 μ2
ΟΔΟΣ ΗΠΕΙΡΟΥ Δ.Ε.(120/89)
Μέτρο γραμμικής παραμόρφωσης (Κ) στο κέντρο φύλλου : 0,99963
Ε.Γ.Σ.Α. 87 (Ελληνικό Γεωδαιτικό Σύστημα Αναφοράς)
Ελλειψοειδές GRS 80 α=6378137 φ=1/298.2572236
Εγκάρσια Μερκατορική Προβολή
Κεντρικός Μεσημβρινός λο = 24 Κο = 0,9996
Στον Κεντρικό Μεσημβρινό Αναφοράς το χ = 500.000
Γεωγραφικό Πλάτος Αναφοράς 00 00' 00"
Β.Γ. Βορράς Γεωγραφικός
Β.Μ. Βορράς Μαγνητικός
Β.Τ. Βορράς Τετραγωνισμού
Σύγκλιση Μεσημβρινών (γ)
Μαγνητική Απόκλιση (Α)
4203600
4203550
4203500
4203450
4203400
4203350
486500
486550
486600
486650
486700



ΑΠΟΣΠΑΣΜΑ ΡΥΜΟΤΟΜΙΚΟΥ ΔΙΑΓΡΑΜΜΑΤΟΣ ΚΛ = 1:1000

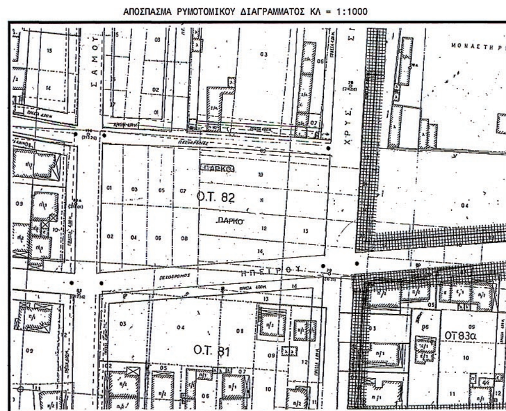

ΠΙΝΑΚΑΣ ΣΥΝΤΕΤΑΓΜΕΝΩΝ Ρ.Σ. ΣΤΟ Ο.Τ. 82

ΚΩΔΙΚΟΙ	X	Y
T1	486669.565	4203454.126
T2	486669.600	4203449.773
T3	486617.715	4203442.813
T4	486581.533	4203437.960
T5	486579.516	4203487.087
T6	486613.173	4203487.909
T7	486616.942	4203488.001
T8	486617.003	4203484.429
T9	486669.315	4203484.584
T10	486669.398	4203474.470
T11	486617.175	4203474.329

ΔΗΛΩΣΗ ΙΔΙΟΚΤΗΤΩΝ

Οι υπογεγραμμένοι Ιδιοκτήτες της ιδιοκτησίας(1509006) που εμφανίζεται στο παρόν τοπογραφικό διάγραμμα, δηλώνουν υπεύθυνα ότι τα αναγραφόμενα στο ανωτέρω διάγραμμα στοιχεία, είναι απόλυτα ακριβή, τα δε όρια της ιδιοκτησίας μας τέθηκαν καθ' υπόδειξή μας.

Οι υπογεγραμμένοι Ιδιοκτήτες της ιδιοκτησίας(1509016) που εμφανίζεται στο παρόν τοπογραφικό διάγραμμα, δηλώνουν υπεύθυνα ότι τα αναγραφόμενα στο ανωτέρω διάγραμμα στοιχεία, είναι απόλυτα ακριβή, τα δε όρια της ιδιοκτησίας μας τέθηκαν καθ' υπόδειξή μας.

Οι υπογεγραμμένοι Ιδιοκτήτες της ιδιοκτησίας(1509018) που εμφανίζεται στο παρόν τοπογραφικό διάγραμμα, δηλώνουν υπεύθυνα ότι τα αναγραφόμενα στο ανωτέρω διάγραμμα στοιχεία, είναι απόλυτα ακριβή, τα δε όρια της ιδιοκτησίας μας τέθηκαν καθ' υπόδειξή μας.

Αθήνα, .05./..06.../2010
Οι Ιδιοκτήτες

ΠΙΝΑΚΑΣ ΙΔΙΟΚΤΗΤΩΝ - ΕΙΣΦΟΡΩΝ

Α/Α	ΟΝΟΜ/ΝΥΜΟ	ΠΟΣΟΣΤΟ ΣΥΝΙΔΙΟΚΤΗΣΙΑΣ (%)	ΕΜΒΑΔΟ ΑΡΧΙΚΟ	ΕΜΒΑΔΟ ΡΥΜ/ΝΟ	ΕΜΒΑΔΟ ΠΡΟΣ/ΝΟ	ΕΜΒΑΔΟ ΤΕΛΙΚΟ	ΕΙΣΦΟΡΕΣ ΓΗ	ΕΙΣΦΟΡΕΣ ΧΡΗΜΑ
1509006	ΑΠΟΣΤΟΛΟΠΟΥΛΟΣ ΚΩΝ/ΝΟΣ ΚΑΡΑΓΙΑΝΝΗΣ ΕΥΑΓΓΕΛΟΣ ΜΑΝΩΛΕΣΑΚΗΣ ΝΙΚΟΛΑΟΣ ΜΑΝΩΛΕΣΑΚΗΣ ΠΑΝΑΓΙΩΤΗΣ	33.34 33.34 16.66 16.66	2816.62	1077.05	-	1739.57	1033.31	-
1509016	ΓΙΑΝΝΑΚΟΣ ΕΛΕΥΘΕΡΙΟΣ ΓΙΑΝΝΑΚΟΥ ΙΩΑΝΝΑ - ΜΑΡΙΑ ΓΙΑΝΝΑΚΟΥ ΧΡΙΣΤΙΝΑ	18.75 18.75 62.50	649.67	121.39	-	528.28	119.90	-
1509018	ΓΙΑΝΝΑΚΟΣ ΕΛΕΥΘΕΡΙΟΣ ΓΙΑΝΝΑΚΟΥ ΙΩΑΝΝΑ - ΜΑΡΙΑ ΓΙΑΝΝΑΚΟΥ ΧΡΙΣΤΙΝΑ	18.75 18.75 62.50	649.25	249.14	-	400.11	119.78	-

ΕΙΣΦΟΡΑ ΣΕ ΓΗ (1509006) (Τ3,1,2,3,4,5,...15,16,Τ7,Τ6,Τ5,Τ4,Τ3) = 1033,31 τ.μ.< ΕΜΒΑΔΟ ΡΥΜΟΤΟΜΗΣΗΣ=1077,05 τ.μ.
ΕΙΣΦΟΡΑ ΣΕ ΓΗ (1509016) (Τ9,17,18,Τ10,Τ9) = 119,90 τ.μ.< ΕΜΒΑΔΟ ΡΥΜΟΤΟΜΗΣΗΣ=121,39 τ.μ.
ΕΙΣΦΟΡΑ ΣΕ ΓΗ (1509018) (19,20,Τ3,19) = 119,78 τ.μ.< ΕΜΒΑΔΟ ΡΥΜΟΤΟΜΗΣΗΣ=249,14 τ.μ.

486750 486800 486850

ΟΡΟΙ ΔΟΜΗΣΗΣ

Διάταγμα 14-09-73 ΦΕΚ 255Δ/28-09-73
Αναθ. 3-12-99 ΦΕΚ 870Δ/99 (Λ.Λαυρίου)
Δ/γμα αναθεώρησης ΦΕΚ 1200Δ/12-11-2003
Ε=500τ.μ.
Π=16μ.
Προ 28-09-73 : Ε=400τ.μ.
Π=15μ.
Σ.Δ.=0,80
Ισχύς ΓΟΚ/85/2000
Προ ΓΟΚ/85
Σύστημα: Πανταχόθεν ελεύθερο
Πλάγιο όριο: 2,50μ.
Κάλυψη: 40%
Όροφοι 2
Ύψος: 8,50μ.
Χρήση Γης: Γενική κατοικία
Αρχαιολογία δεν απαιτείται

ΔΗΛΩΣΗ ΡΕΜΜΑΤΩΝ ΚΑΙ ΡΕΥΜΑΤΩΝ

Ο υπογεγραμμένος μηχανικός Ιωάννης Γκρίλλας, δηλώνω υπεύθυνα ότι δεν διέρχεται μέσα από την ιδιοκτησία φυσικό ρέμμα και ούτε ρεύμα Υψηλής Τάσης.

ΔΗΛΩΣΗ Ν.651/77-Ν.1337/83

Ο υπογεγραμμένος μηχανικός Γκρίλλας Ιωάννης, δηλώνω υπεύθυνα ότι:
α) το οικόπεδο που εμφανίζεται στο τοπογραφικό διάγραμμα με στοιχεία (Τ3,Τ4,Τ5,Τ6,Τ7,Τ8,Τ11,Α,Δ,Τ3), έχει Εμβαδόν = 1739.57 τ.μ. με αριθμό Κ.Α.Ε.Κ.: 1509006, βρίσκεται εντός εγκεκριμένου ρυμοτομικού Σχεδίου του Δήμου Γλυκών Νερών στο οικοδομικό τετράγωνο (Ο.Τ.) 82, είναι άρτιο και οικοδομήσιμο σύμφωνα με τις ισχύουσες πολεοδομικές διατάξεις της περιοχής και δεν υπάγεται στις διατάξεις του Ν1337/83.
β) το οικόπεδο που εμφανίζεται στο τοπογραφικό διάγραμμα με στοιχεία (Τ8,Τ9,Τ10,Τ11,Τ8), έχει Εμβαδόν = 528.28 τ.μ. με αριθμό Κ.Α.Ε.Κ.: 1509016, βρίσκεται εντός εγκεκριμένου ρυμοτομικού Σχεδίου του Δήμου Γλυκών Νερών στο οικοδομικό τετράγωνο (Ο.Τ.) 82, είναι άρτιο και οικοδομήσιμο σύμφωνα με τις ισχύουσες πολεοδομικές διατάξεις της περιοχής και δεν υπάγεται στις διατάξεις του Ν1337/83.
γ) το οικόπεδο που εμφανίζεται στο τοπογραφικό διάγραμμα με στοιχεία (Δ,Γ,Τ1,Τ2,Τ3,Δ), έχει Εμβαδόν = 400.11 τ.μ. με αριθμό Κ.Α.Ε.Κ.: 1509018, βρίσκεται εντός εγκεκριμένου ρυμοτομικού Σχεδίου του Δήμου Γλυκών Νερών στο οικοδομικό τετράγωνο (Ο.Τ.) 82, είναι άρτιο κατά παρέκκλιση και οικοδομήσιμο σύμφωνα με τις ισχύουσες πολεοδομικές διατάξεις της περιοχής και δεν υπάγεται στις διατάξεις του Ν1337/83.
Τέλος τα παραπάνω οικόπεδα **ΔΕΝ** βρίσκονται σε δασική ή αναδασωτέα έκταση, εντός αρχαιολογικού ή ιστορικού χώρου και εντός περιοχής ιδιαιτέρου φυσικού κάλους.

Αθήνα, ..05../..06.../2010
Ο Μηχανικός

Φ. ΓΙΑΝΝΑΚΟΠΟΥΛΟΣ & Ι. ΓΚΡΙΛΛΑΣ Ο.Ε.
ΓΑΛΙΛΑΙΟΣ - JGP ΣΥΜΒΟΥΛΟΙ ΜΗΧΑΝΙΚΟΙ
ΜΕΛΟΣ Τ.Ε.Ε. ΑΡΙΘΜΟΣ ΜΗΤΡΩΟΥ 12081
ΘΕΟΚΡΙΤΟΥ 1, 121 34 - ΠΕΡΙΣΤΕΡΙ
Α.Φ.Μ. 998276037 - ΔΟΥ Α΄ ΠΕΡΙΣΤΕΡΙΟΥ
ΤΗΛ.: 210 5716 550 FAX: 210 5716 542


ΙΩΑΝΝΗΣ ΚΩΝ. ΓΚΡΙΛΛΑΣ
ΠΤΥΧΙΟΥΧΟΣ ΤΟΠΟΓΡΑΦΟΣ ΜΗΧΑΝΙΚΟΣ
ΜΕΛΟΣ Ε.Ε.ΤΕ.Μ. ΑΡΙΘΜΟΣ ΜΗΤΡΩΟΥ 26854
Κ. ΒΑΡΝΑΛΗ 66, 121 32 - ΠΕΡΙΣΤΕΡΙ
Α.Φ.Μ. 105877441 - ΔΟΥ Β΄ ΠΕΡΙΣΤΕΡΙΟΥ
ΤΗΛ.: 210 5710 303 FAX: 210 5710 303

Φ. ΓΙΑΝΝΑΚΟΠΟΥΛΟΣ & Ι. ΓΚΡΙΛΛΑΣ Ο.Ε.
ΓΑΛΙΛΑΙΟΣ - JGP ΣΥΜΒΟΥΛΟΙ ΜΗΧΑΝΙΚΟΙ
ΘΕΟΚΡΙΤΟΥ 1, 121 34 - ΠΕΡΙΣΤΕΡΙ
ΤΗΛ.: 210 5716 550 FAX: 210 5716 542
URL : www.galileos.gr email : mail@galileos.gr



ΤΡΟΠΟΠΟΙΗΣΗ Ρ.Σ. ΣΤΟ ΟΤ.82
ΓΙΑ ΤΙΣ ΙΔΙΟΚΤΗΣΙΕΣ :
1509006, 1509016, 1509018

ΜΕΛΕΤΗΤΗΣ:
ΙΩΑΝΝΗΣ ΚΩΝ. ΓΚΡΙΛΛΑΣ

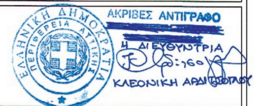

ΠΟΛΕΟΔΟΜΙΚΗ ΜΕΛΕΤΗ

Νομός : ΝΟΜΟΣ ΑΤΤΙΚΗΣ		ΑΡ. ΣΧΕΔΙΟΥ :	1
Δήμος : ΔΗΜΟΣ ΓΛΥΚΩΝ ΝΕΡΩΝ		ΚΛΙΜΑΚΑ :	1 : 500
Θέση : Ο.Τ. 82		ΜΕΘΟΔΟΣ ΣΥΝΤΑΞΗΣ :	ΕΠΙΓΕΙΑ
ΡΥΜΟΤΟΜΙΚΟ ΔΙΑΓΡΑΜΜΑ		ΚΩΔ. ΜΕΛΕΤΗΣ :	08009
		ΑΝΑΘΕΩΡΗΣΗ :	02
		ΗΜΕΡΟΜΗΝΙΑ :	Ιούνιος 2010

ΣΦΡΑΓΙΔΑ - ΥΠΟΓΡΑΦΗ

Φ. ΓΙΑΝΝΑΚΟΠΟΥΛΟΣ & Ι. ΓΚΡΙΛΛΑΣ Ο.Ε.
ΓΑΛΙΛΑΙΟΣ - JGP ΣΥΜΒΟΥΛΟΙ ΜΗΧΑΝΙΚΟΙ
ΜΕΛΟΣ Τ.Ε.Ε. ΑΡΙΘΜΟΣ ΜΗΤΡΩΟΥ 12081
ΘΕΟΚΡΙΤΟΥ 1, 121 34 - ΠΕΡΙΣΤΕΡΙ
Α.Φ.Μ. 998276037 - ΔΟΥ Α΄ ΠΕΡΙΣΤΕΡΙΟΥ
ΤΗΛ.: 210 5716 550 FAX: 210 5716 542

ΙΩΑΝΝΗΣ ΚΩΝ. ΓΚΡΙΛΛΑΣ
ΠΤΥΧΙΟΥΧΟΣ ΤΟΠΟΓΡΑΦΟΣ ΜΗΧΑΝΙΚΟΣ
ΜΕΛΟΣ Ε.Ε.ΤΕ.Μ. ΑΡΙΘΜΟΣ ΜΗΤΡΩΟΥ 26854
Κ. ΒΑΡΝΑΛΗ 66, 121 32 - ΠΕΡΙΣΤΕΡΙ
Α.Φ.Μ. 105877441 - ΔΟΥ Β΄ ΠΕΡΙΣΤΕΡΙΟΥ
ΤΗΛ.: 210 5710 303 FAX: 210 5710 303

ΘΕΩΡΗΣΗ

ΕΛΛΗΝΙΚΗ ΔΗΜΟΚΡΑΤΙΑ
ΠΕΡΙΦΕΡΕΙΑ ΑΤΤΙΚΗΣ
ΓΕΝ. Δ/ΝΣΗ ΠΟΙΟΤΗΤΑΣ ΖΩΗΣ
Δ/ΝΣΗ ΧΩΡΙΚΟΥ ΣΧΕΔΙΑΣΜΟΥ
ΤΜΗΜΑ ΠΟΛΕΟΔΟΜΙΚΩΝ ΘΕΜΑΤΩΝ
Το παρόν συνοδεύει την με τον αρ. 47959/5-6-14 Απόφαση Περιφερειάρχη Αττικής
Ο ΕΝΤΕΤΑΛΜΕΝΟΣ
ΠΕΡΙΦΕΡΕΙΑΚΟΣ ΣΥΜΒΟΥΛΟΣ

ΚΑΛΛΙΚΡΑΤΗΣ ΜΑΝΙΑΤΗΣ

ΕΘΝΙΚΟ ΤΥΠΟΓΡΑΦΕΙΟ

ΕΦΗΜΕΡΙΣ ΤΗΣ ΚΥΒΕΡΝΗΣΕΩΣ

ΤΙΜΗ ΠΩΛΗΣΗΣ ΦΥΛΛΩΝ ΤΗΣ ΕΦΗΜΕΡΙΔΑΣ ΤΗΣ ΚΥΒΕΡΝΗΣΕΩΣ

Σε έντυπη μορφή:

- Για τα Φ.Ε.Κ. από 1 έως 16 σελίδες σε 1 € προσαυξανόμενη κατά 0,20 € για κάθε επιπλέον οκτασέλιδο ή μέρος αυτού.
- Για τα φωτοαντίγραφα Φ.Ε.Κ. σε 0,15 € ανά σελίδα.

Σε μορφή DVD/CD:

Τεύχος	Ετήσια έκδοση	Τριμηνιαία έκδοση	Μηνιαία έκδοση
Α΄	150 €	40 €	15 €
Β΄	300 €	80 €	30 €
Γ΄	50 €	-	-
Υ.Ο.Δ.Δ.	50 €	-	-
Δ΄	110 €	30 €	-

Τεύχος	Ετήσια έκδοση	Τριμηνιαία έκδοση	Μηνιαία έκδοση
Α.Α.Π.	110 €	30 €	-
Ε.Β.Ι.	100 €	-	-
Α.Ε.Δ.	5 €	-	-
Δ.Δ.Σ.	200 €	-	20 €
Α.Ε.-Ε.Π.Ε.	-	-	100 €

- Η τιμή πώλησης μεμονωμένων Φ.Ε.Κ. σε μορφή cd-rom από εκείνα που διατίθενται σε ψηφιακή μορφή και μέχρι 100 σελίδες, σε 5 € προσαυξανόμενη κατά 1 € ανά 50 σελίδες.

ΕΤΗΣΙΕΣ ΣΥΝΔΡΟΜΕΣ Φ.Ε.Κ.

Τεύχος	Έντυπη μορφή
Α΄	225 €
Β΄	320 €
Γ΄	65 €
Υ.Ο.Δ.Δ.	65 €

Τεύχος	Έντυπη μορφή
Δ΄	160 €
Α.Α.Π.	160 €
Ε.Β.Ι.	65 €
Α.Ε.Δ.	10 €

Τεύχος	Έντυπη μορφή
Α.Ε.-Ε.Π.Ε.	2.250 €
Δ.Δ.Σ.	225 €
Α.Σ.Ε.Π.	70 €
Ο.Π.Κ.	-

- Το τεύχος Α.Σ.Ε.Π. (έντυπη μορφή) θα αποστέλλεται σε συνδρομητές ταχυδρομικά, με την επιβάρυνση των 70 €, ποσό το οποίο αφορά τα ταχυδρομικά έξοδα.

- Η καταβολή γίνεται σε όλες τις Δημόσιες Οικονομικές Υπηρεσίες (Δ.Ο.Υ.). Το πρωτότυπο διπλότυπο (έγγραφο αριθμ. πρωτ. 9067/28.2.2005 2η Υπηρεσία Επιτρόπου Ελεγκτικού Συνεδρίου) με φροντίδα των ενδιαφερομένων, πρέπει να αποστέλλεται ή να κατατίθεται στο Εθνικό Τυπογραφείο (Καποδιστρίου 34, Τ.Κ. 104 32 Αθήνα).
- Σημειώνεται ότι φωτοαντίγραφα διπλοτύπων, ταχυδρομικές Επιταγές για την εξόφληση της συνδρομής, δεν γίνονται δεκτά και θα επιστρέφονται.
- Οι οργανισμοί τοπικής αυτοδιοίκησης, τα νομικά πρόσωπα δημοσίου δικαίου, τα μέλη της Ένωσης Ιδιοκτητών Ημερησίου Τύπου Αθηνών και Επαρχίας, οι τηλεοπτικοί και ραδιοφωνικοί σταθμοί, η Ε.Σ.Η.Ε.Α, τα τριτοβάθμια συνδικαλιστικά όργανα και οι τριτοβάθμιες επαγγελματικές ενώσεις δικαιούνται έκπτωσης πενήντα τοις εκατό (50%) επί της ετήσιας συνδρομής.
- Το ποσό υπέρ Τ.Α.Π.Ε.Τ. (5% επί του ποσού συνδρομής), καταβάλλεται ολόκληρο (Κ.Α.Ε. 3512) και υπολογίζεται πριν την έκπτωση.
- Στην Ταχυδρομική συνδρομή του τεύχους Α.Σ.Ε.Π. δεν γίνεται έκπτωση.

Πληροφορίες για δημοσιεύματα που καταχωρίζονται στα Φ.Ε.Κ. στο τηλ.: 210 5279000.
Φωτοαντίγραφα παλαιών Φ.Ε.Κ.: τηλ.: 210 8220885.

Τα φύλλα όλων των τευχών της Εφημερίδας της Κυβερνήσεως διατίθενται δωρεάν σε ηλεκτρονική μορφή από την ιστοσελίδα του Εθνικού Τυπογραφείου (www.et.gr)

Ηλεκτρονική Διεύθυνση: http://www.et.gr - e-mail: webmaster.et@et.gr

ΟΙ ΥΠΗΡΕΣΙΕΣ ΕΞΥΠΗΡΕΤΗΣΗΣ ΠΟΛΙΤΩΝ ΛΕΙΤΟΥΡΓΟΥΝ ΚΑΘΗΜΕΡΙΝΑ ΑΠΟ 08:00 ΜΕΧΡΙ 13:30



ΑΠΟ ΤΟ ΕΘΝΙΚΟ ΤΥΠΟΓΡΑΦΕΙΟ
ΚΑΠΟΔΙΣΤΡΙΟΥ 34 * ΑΘΗΝΑ 104 32 * ΤΗΛ. 210 52 79 000 * FAX 210 52 21 004